



PLANO GALERÍA MUSEO

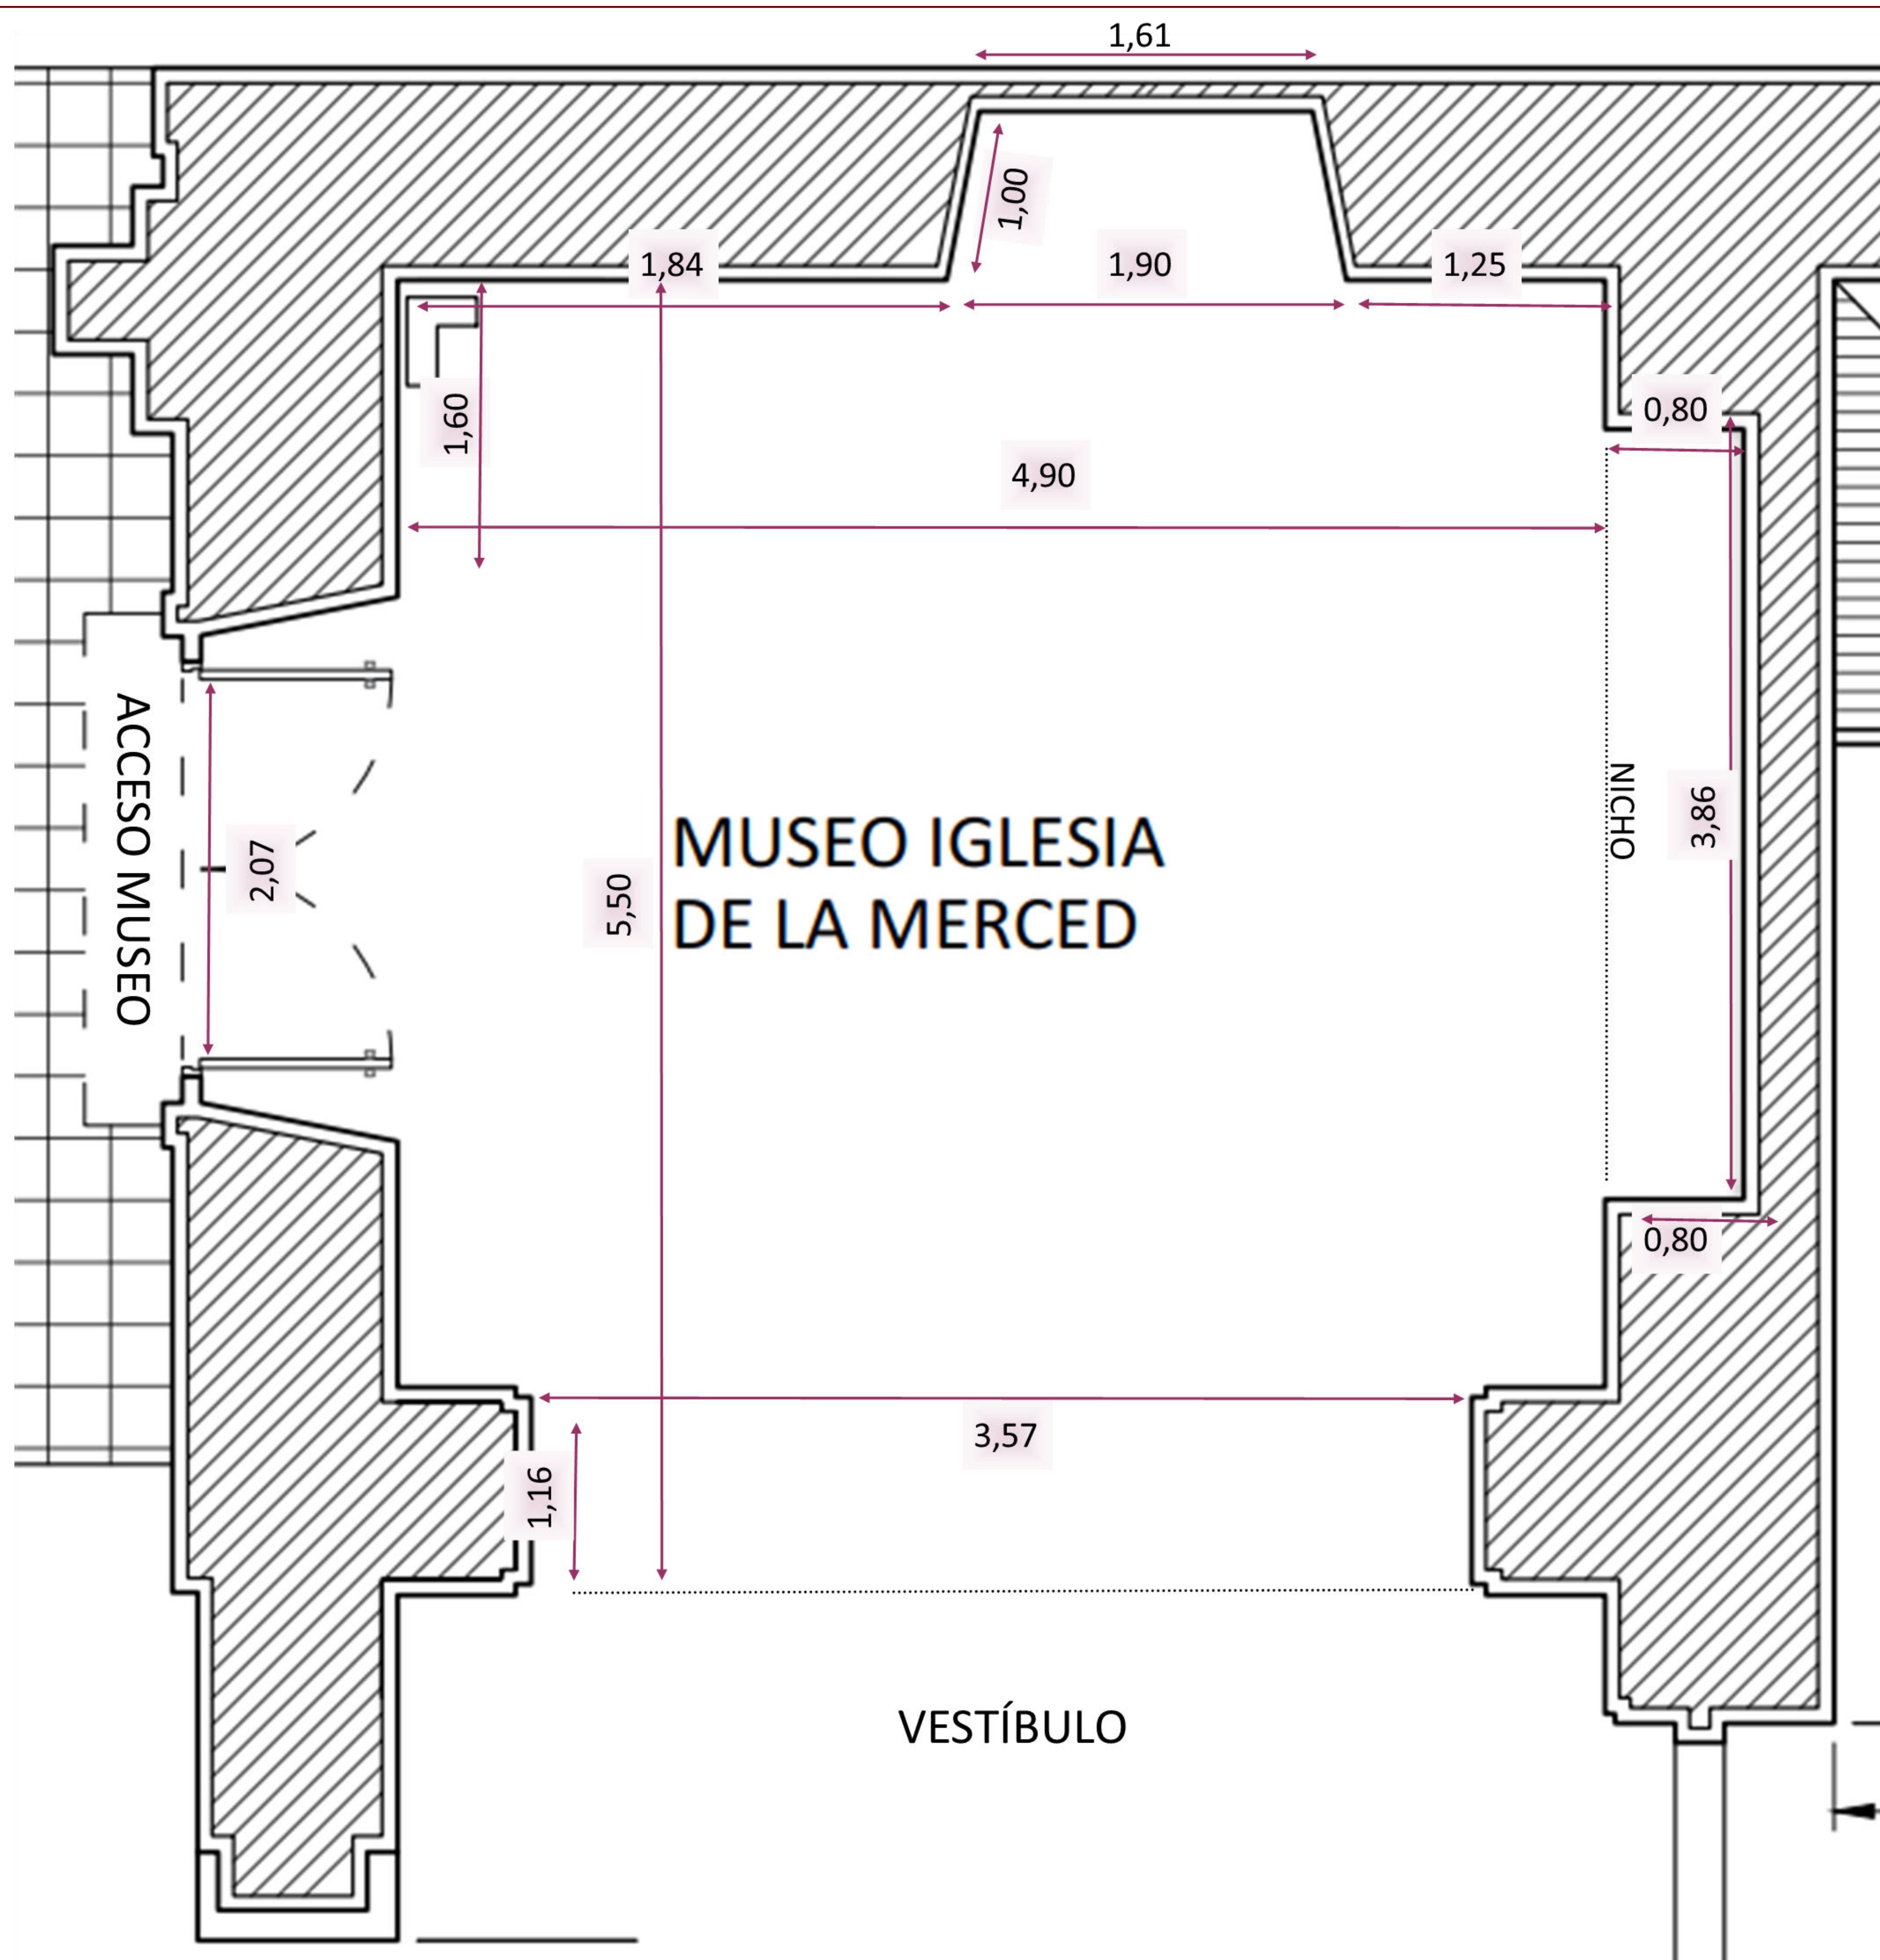


PLANOS GENERALES DEL TAM

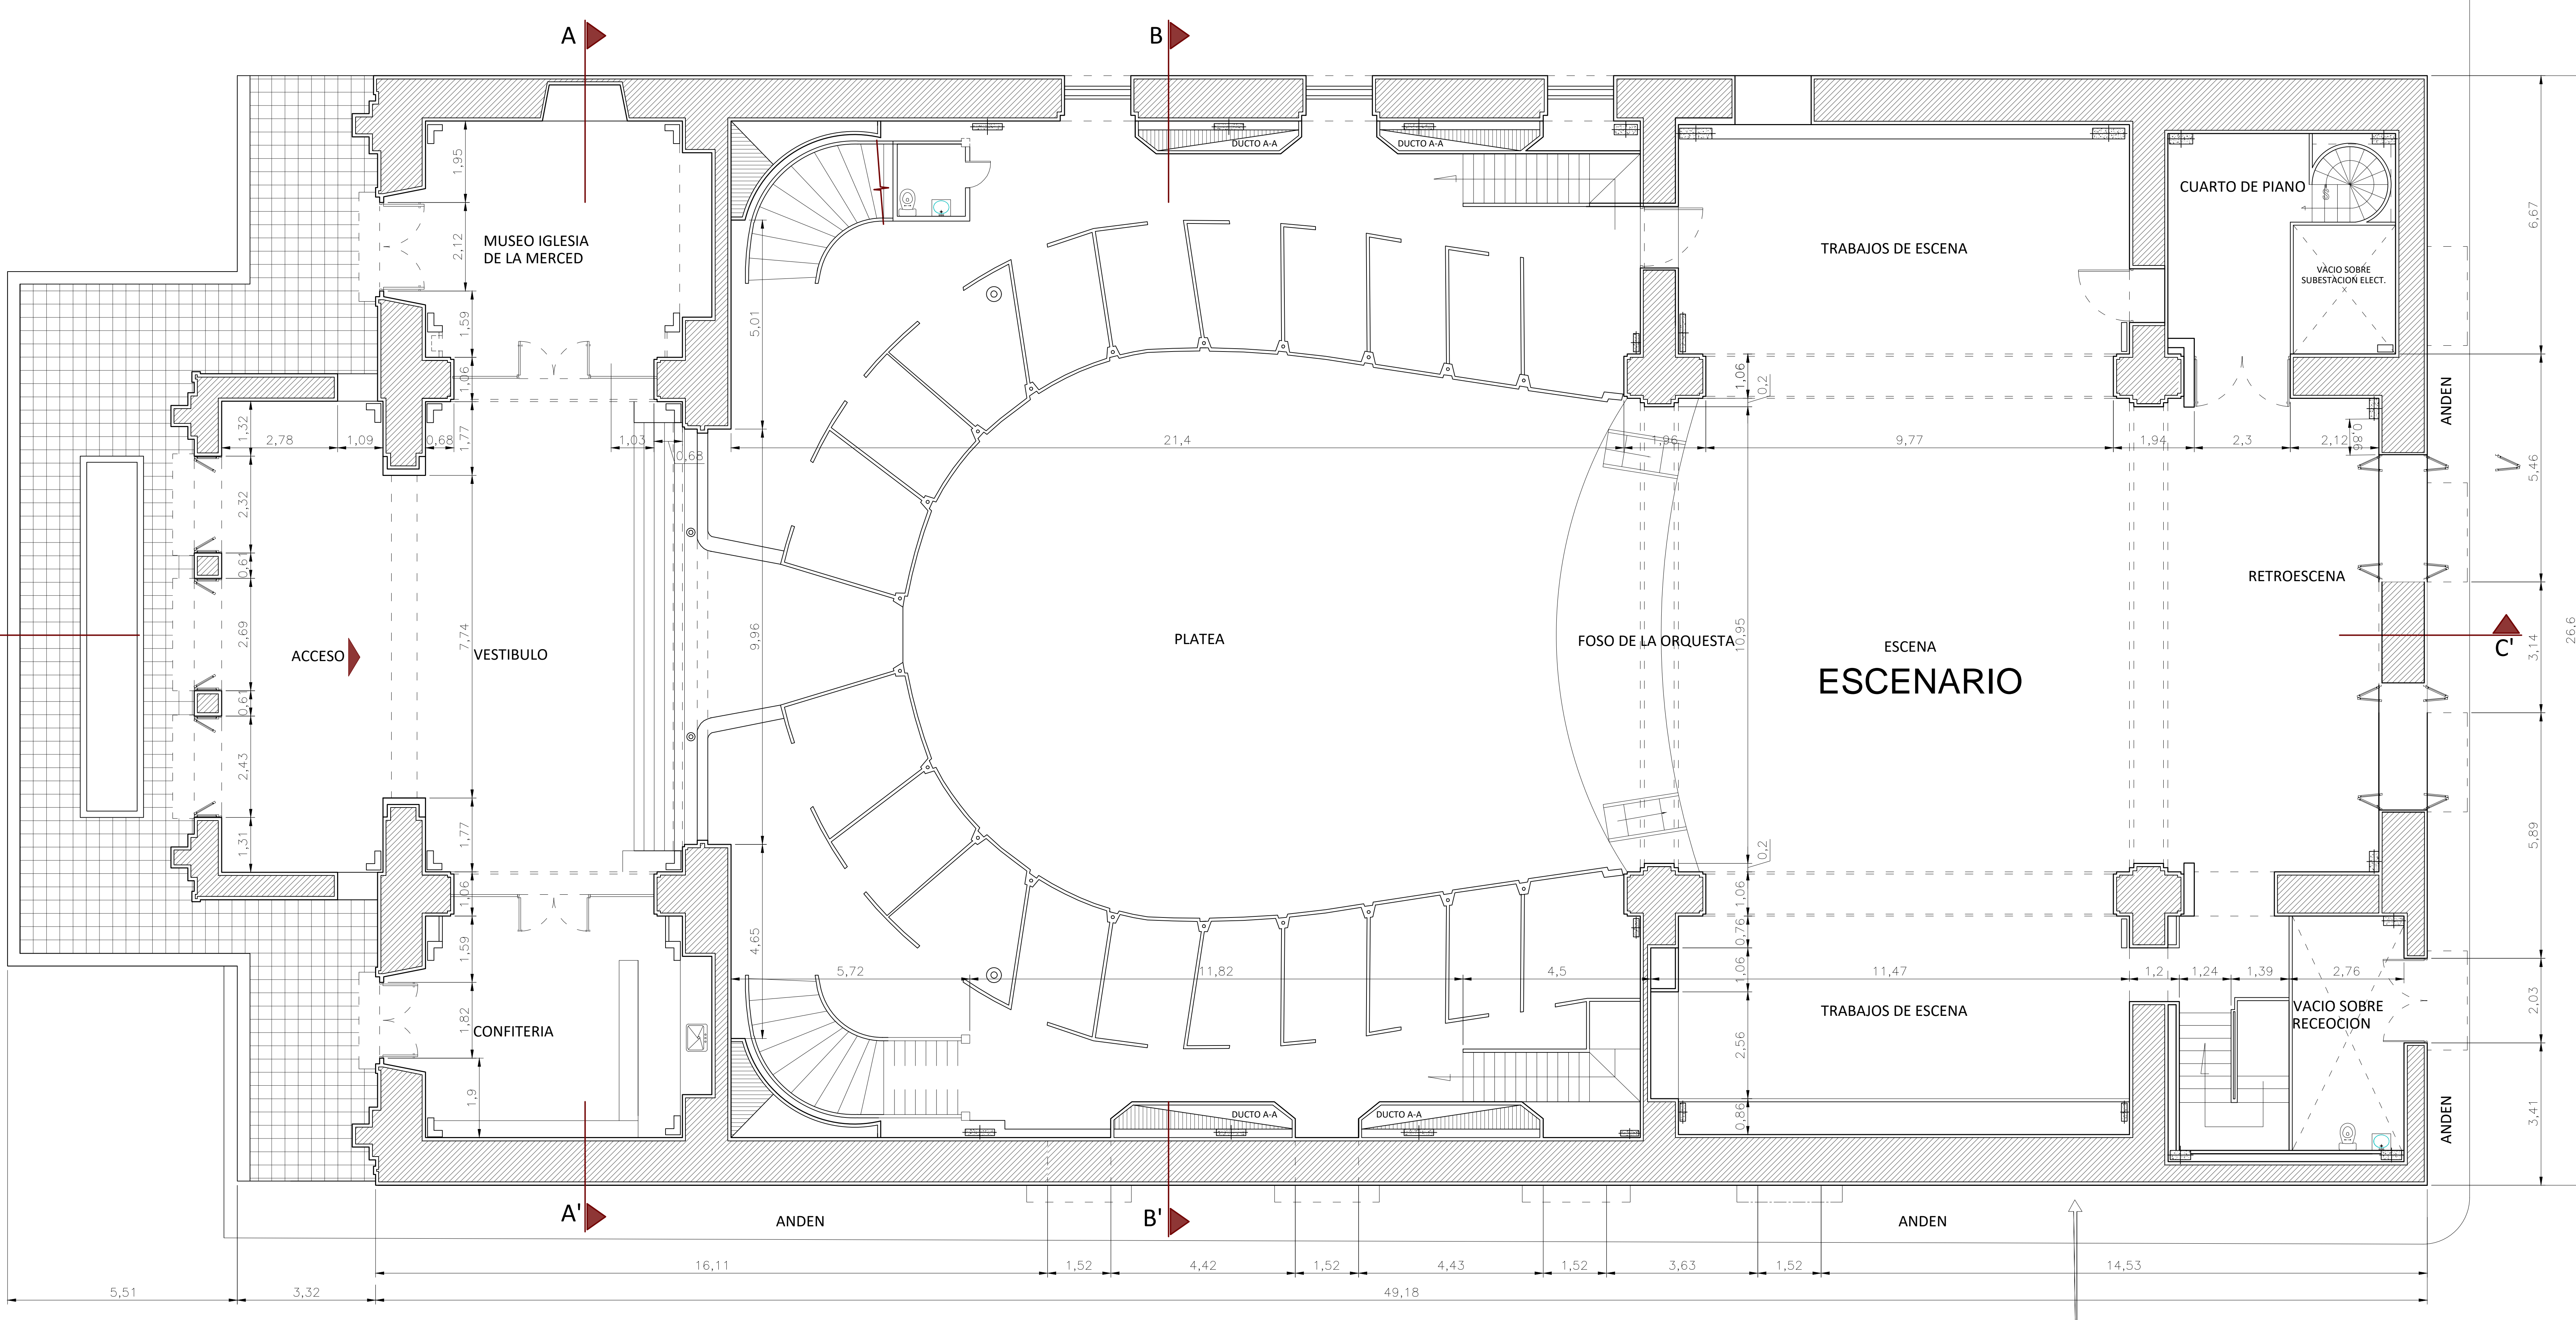

PLANTA ARQUITECTÓNICA PRIMER PISO

Escala: 1:75


PROYECTO	TEATRO ADOLFO MEJÍA		
CONTIENE	PLANTA ARQUITECTÓNICA PRIMER PISO		
ACTUALIZÓ	Ing. VICTOR MARTINEZ V.		
EMPRESA			PLANO
ESCALA	FECHA		
1:75	JUNIO 2025		

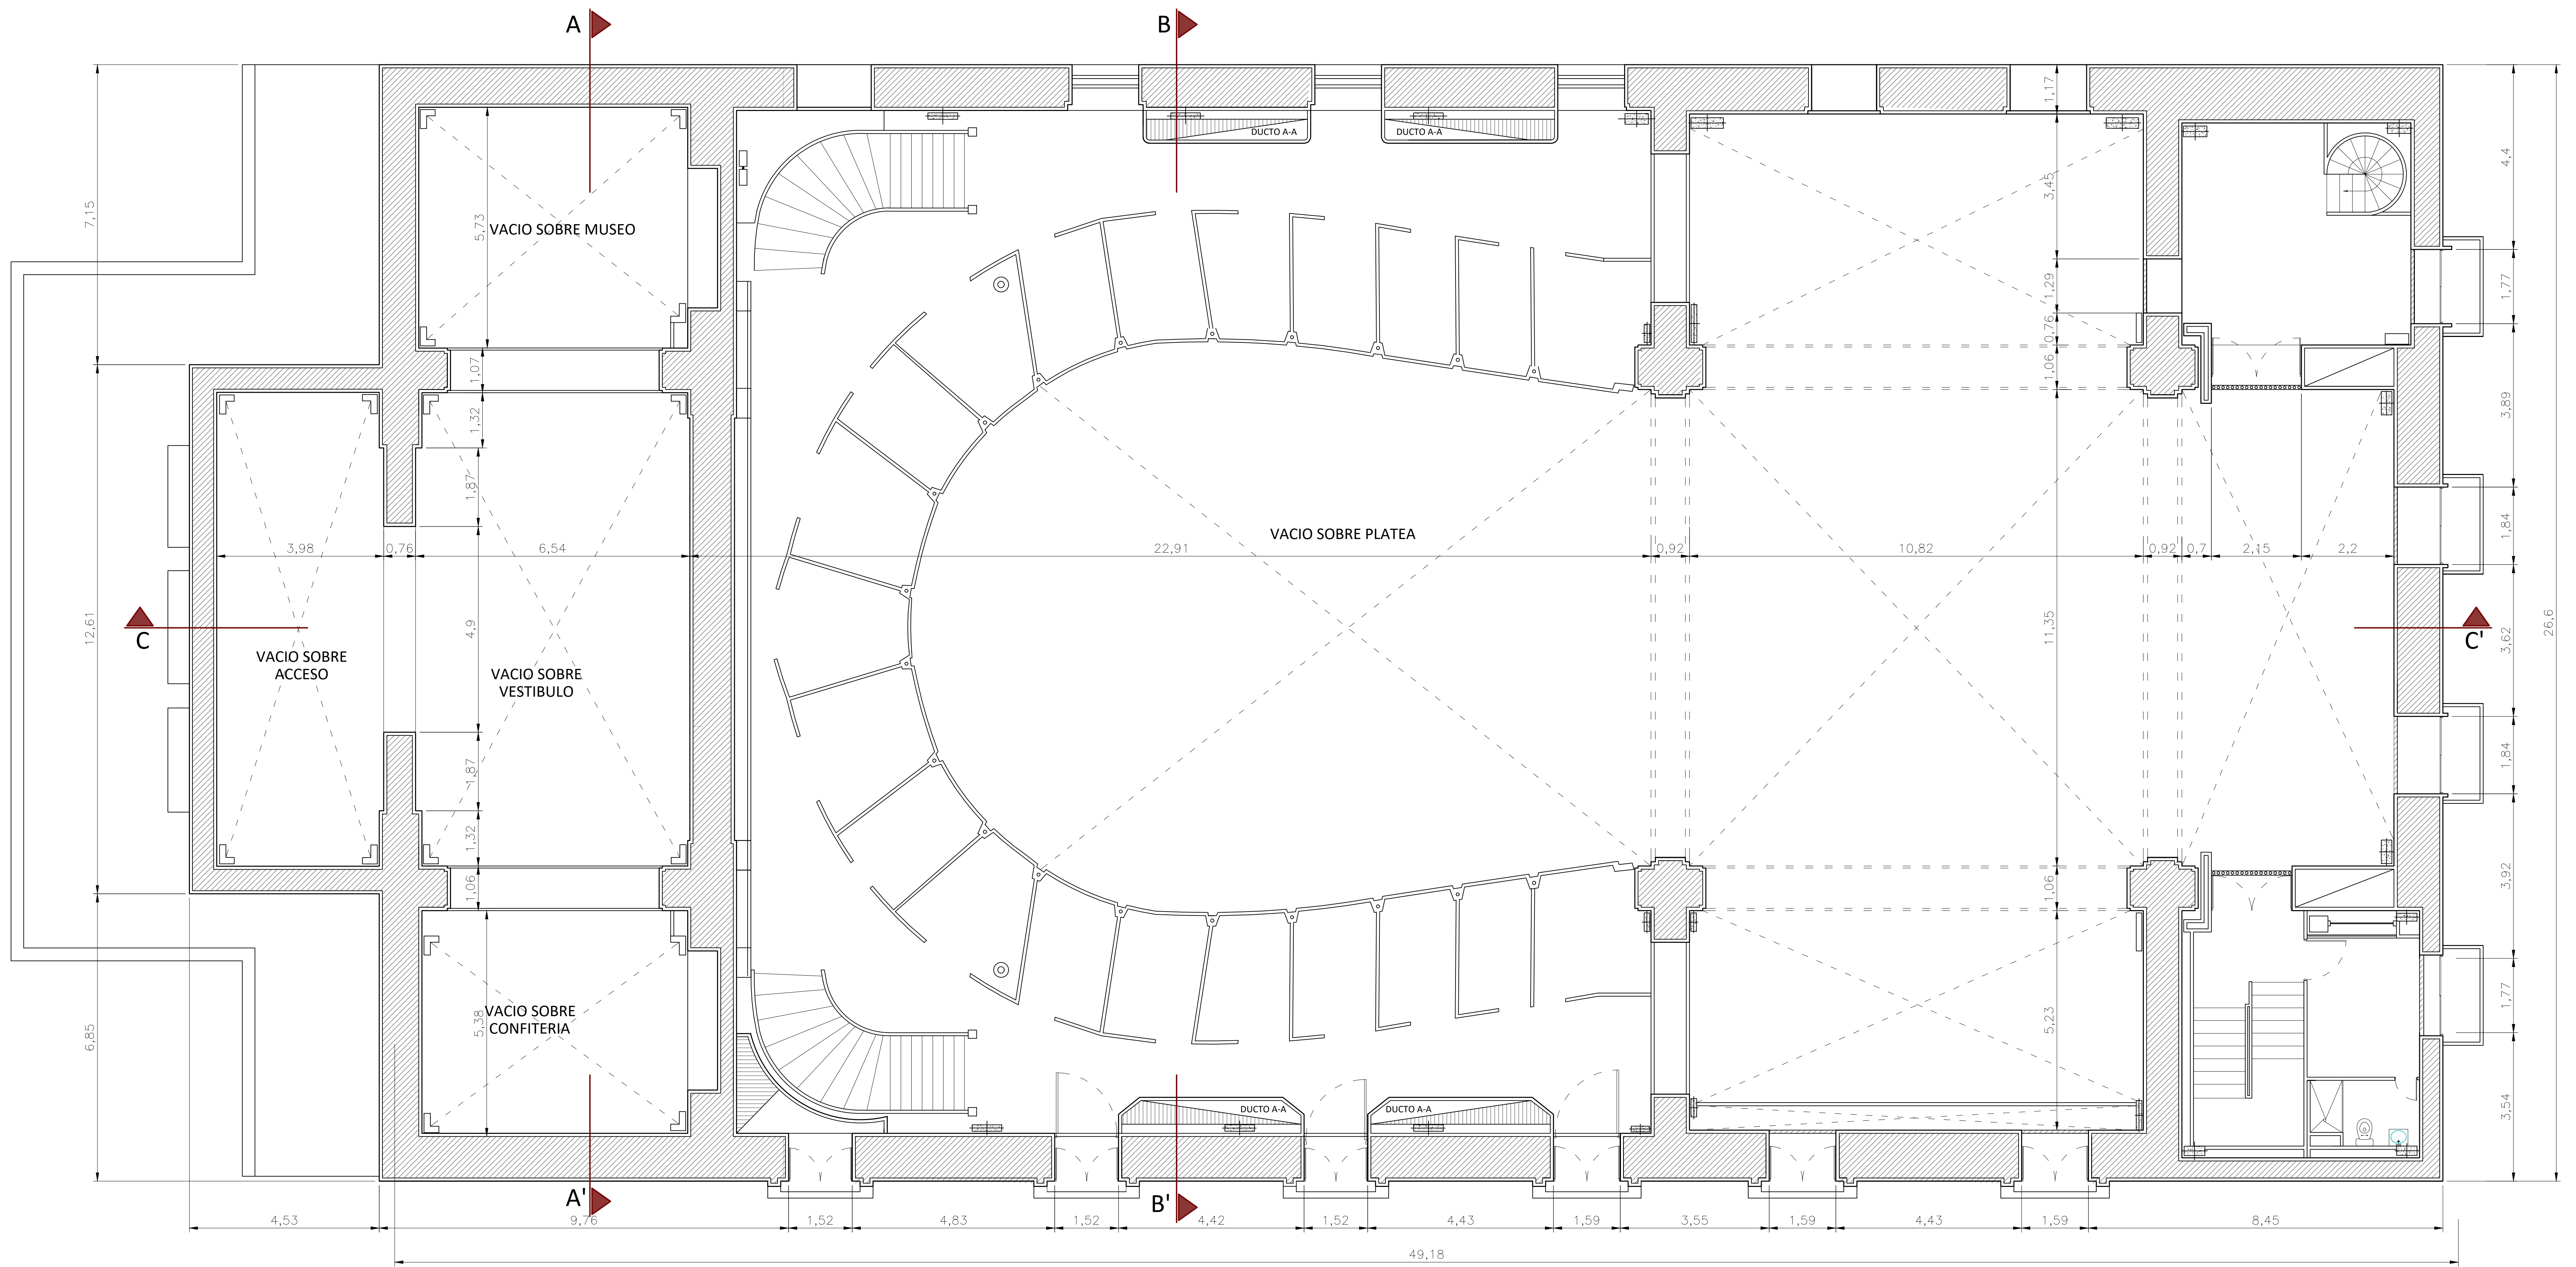

PLANTA ARQUITECTÓNICA SEGUNDO PISO
Escala: 1:75

53,69


PROYECTO	TEATRO ADOLFO MEJÍA		
CONTIENE	PLANTA ARQUITECTÓNICA SEGUNDO PISO		
ACTUALIZÓ	Ing. VICTOR MARTINEZ V.		
EMPRESA		INSTITUTO DE PATRIMONIO Y CULTURA DE CARTAGENA DE INDIAS	PLANO
ESCALA	FECHA	A-3	
1:75	JUNIO 2025		

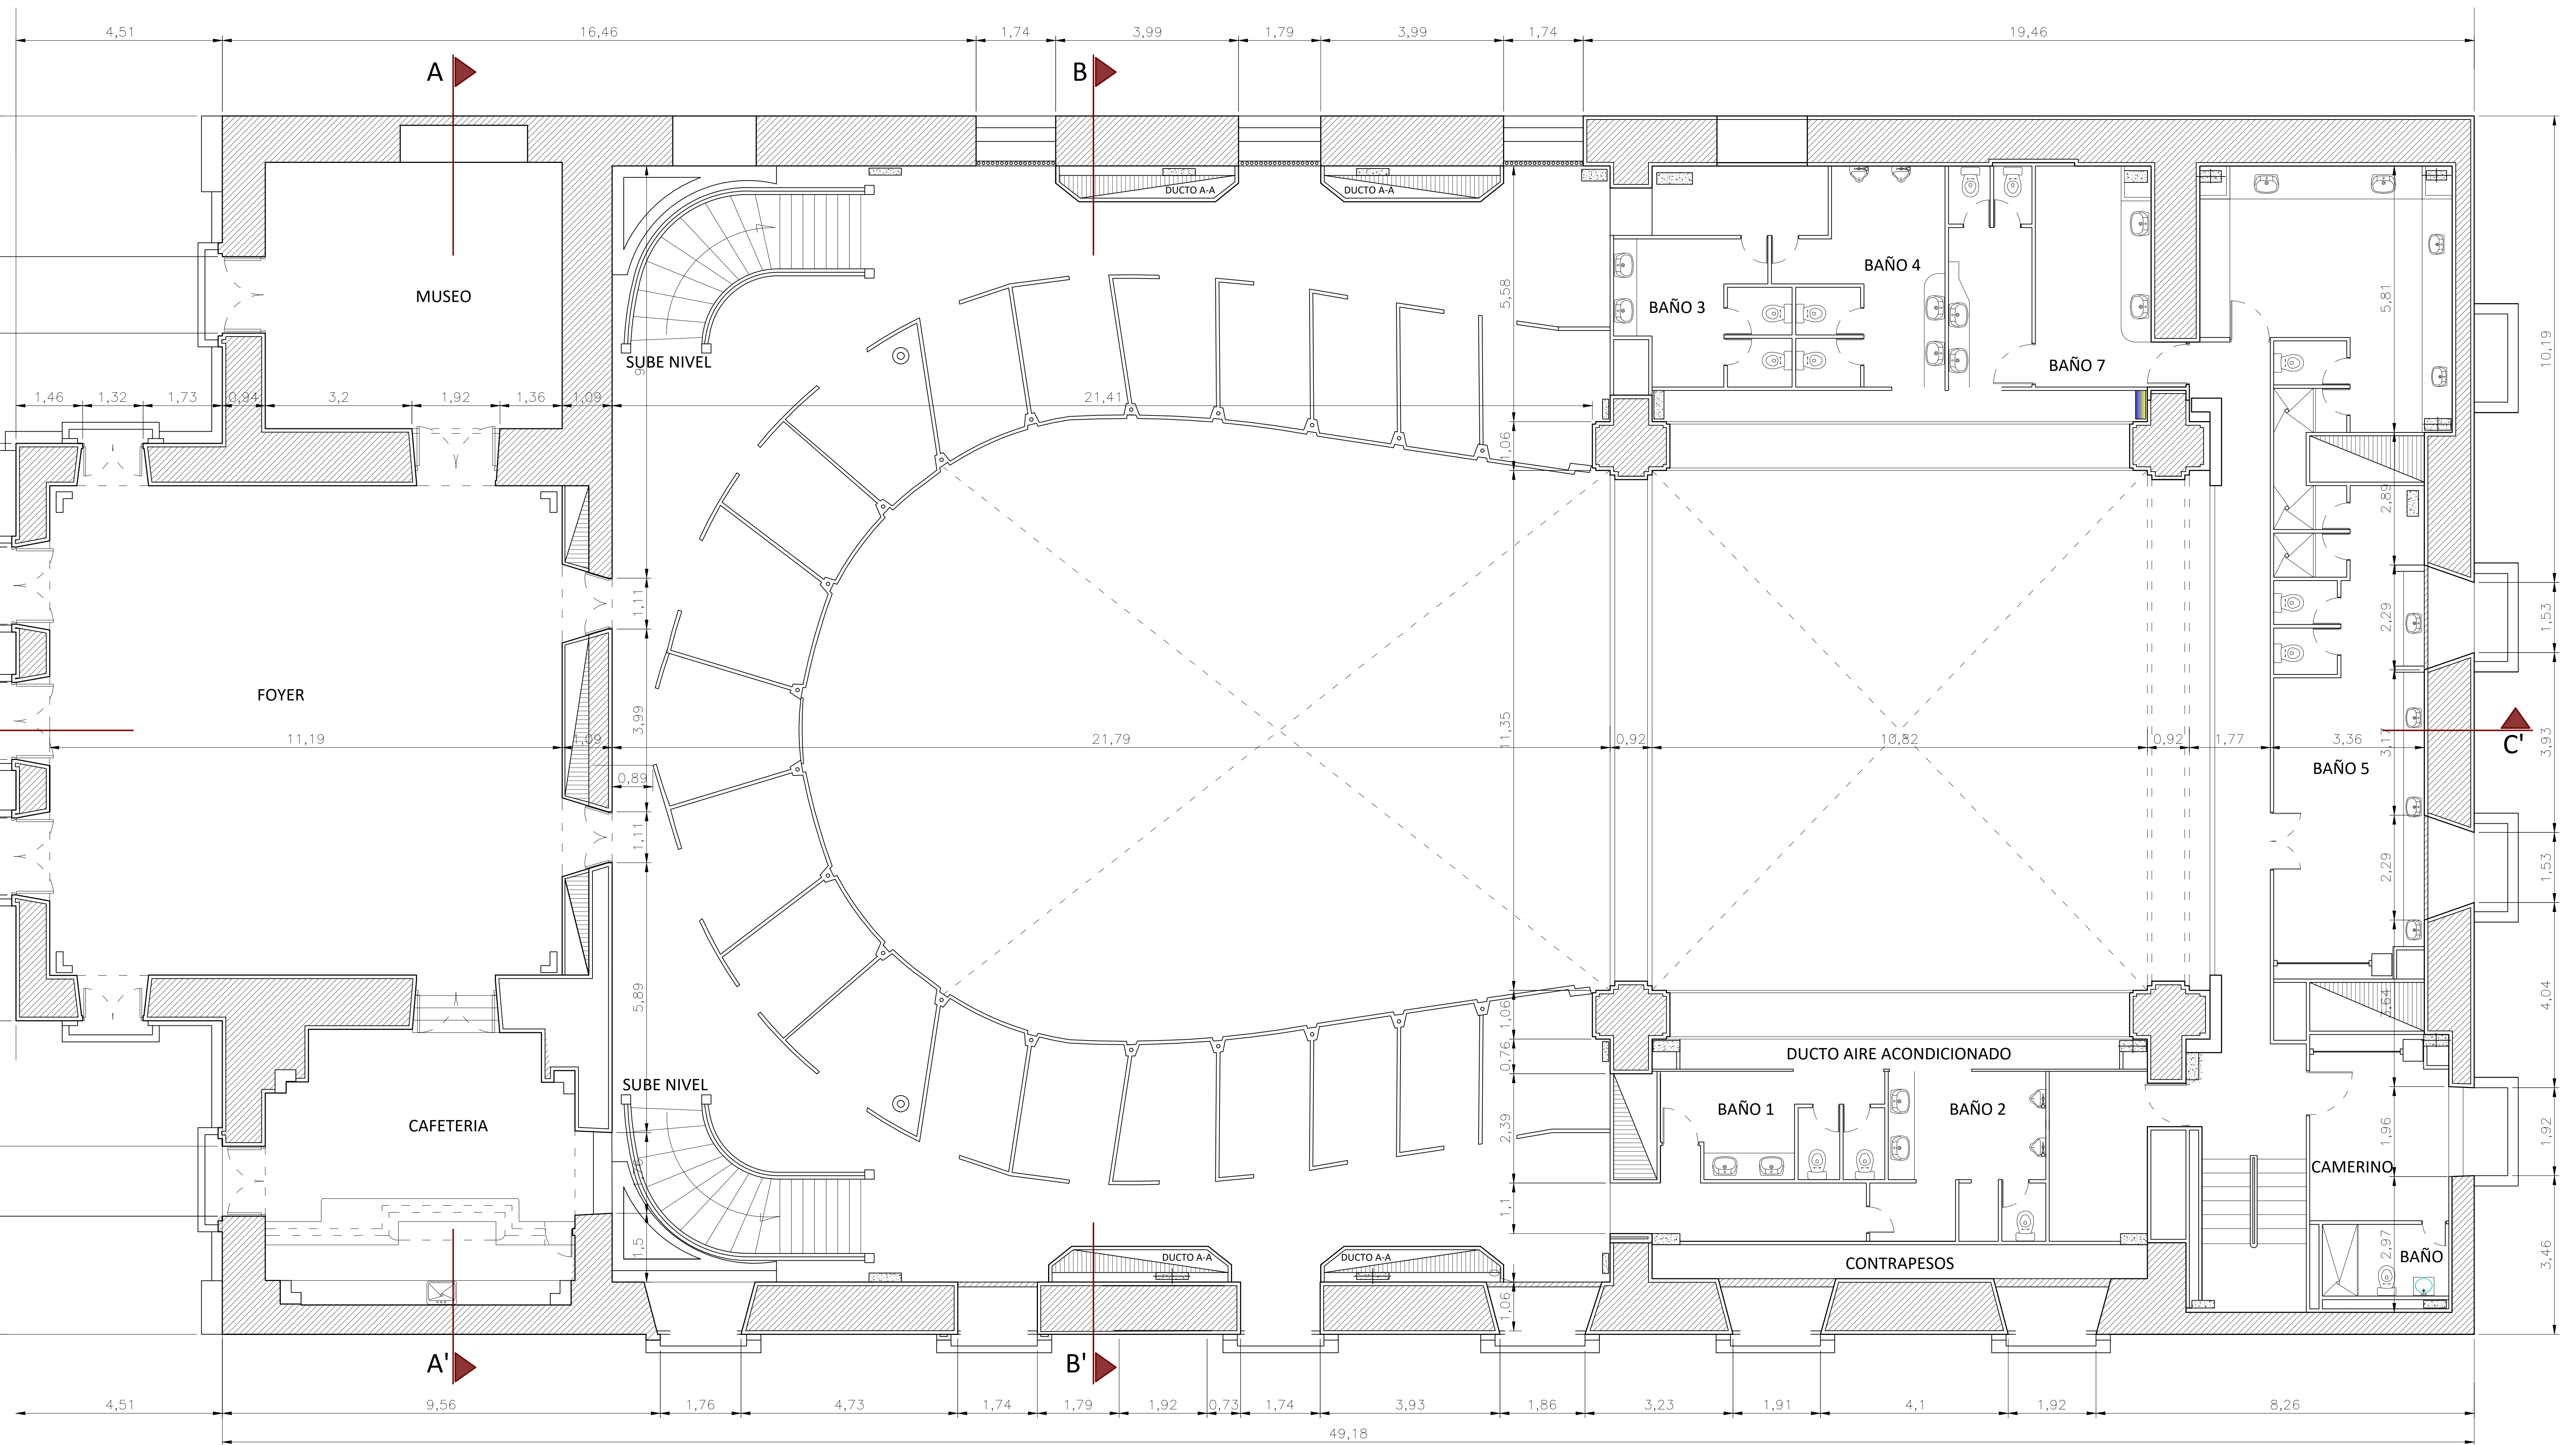

PLANTA ARQUITECTÓNICA TERCER PISO

Escala: 1:75


PROYECTO	TEATRO ADOLFO MEJÍA		
CONTIENE	PLANTA ARQUITECTÓNICA TERCER PISO		
ACTUALIZÓ	Ing. VICTOR MARTINEZ V.		
EMPRESA			PLANO
ESCALA	FECHA		
1:75	JUNIO 2025	A-4	

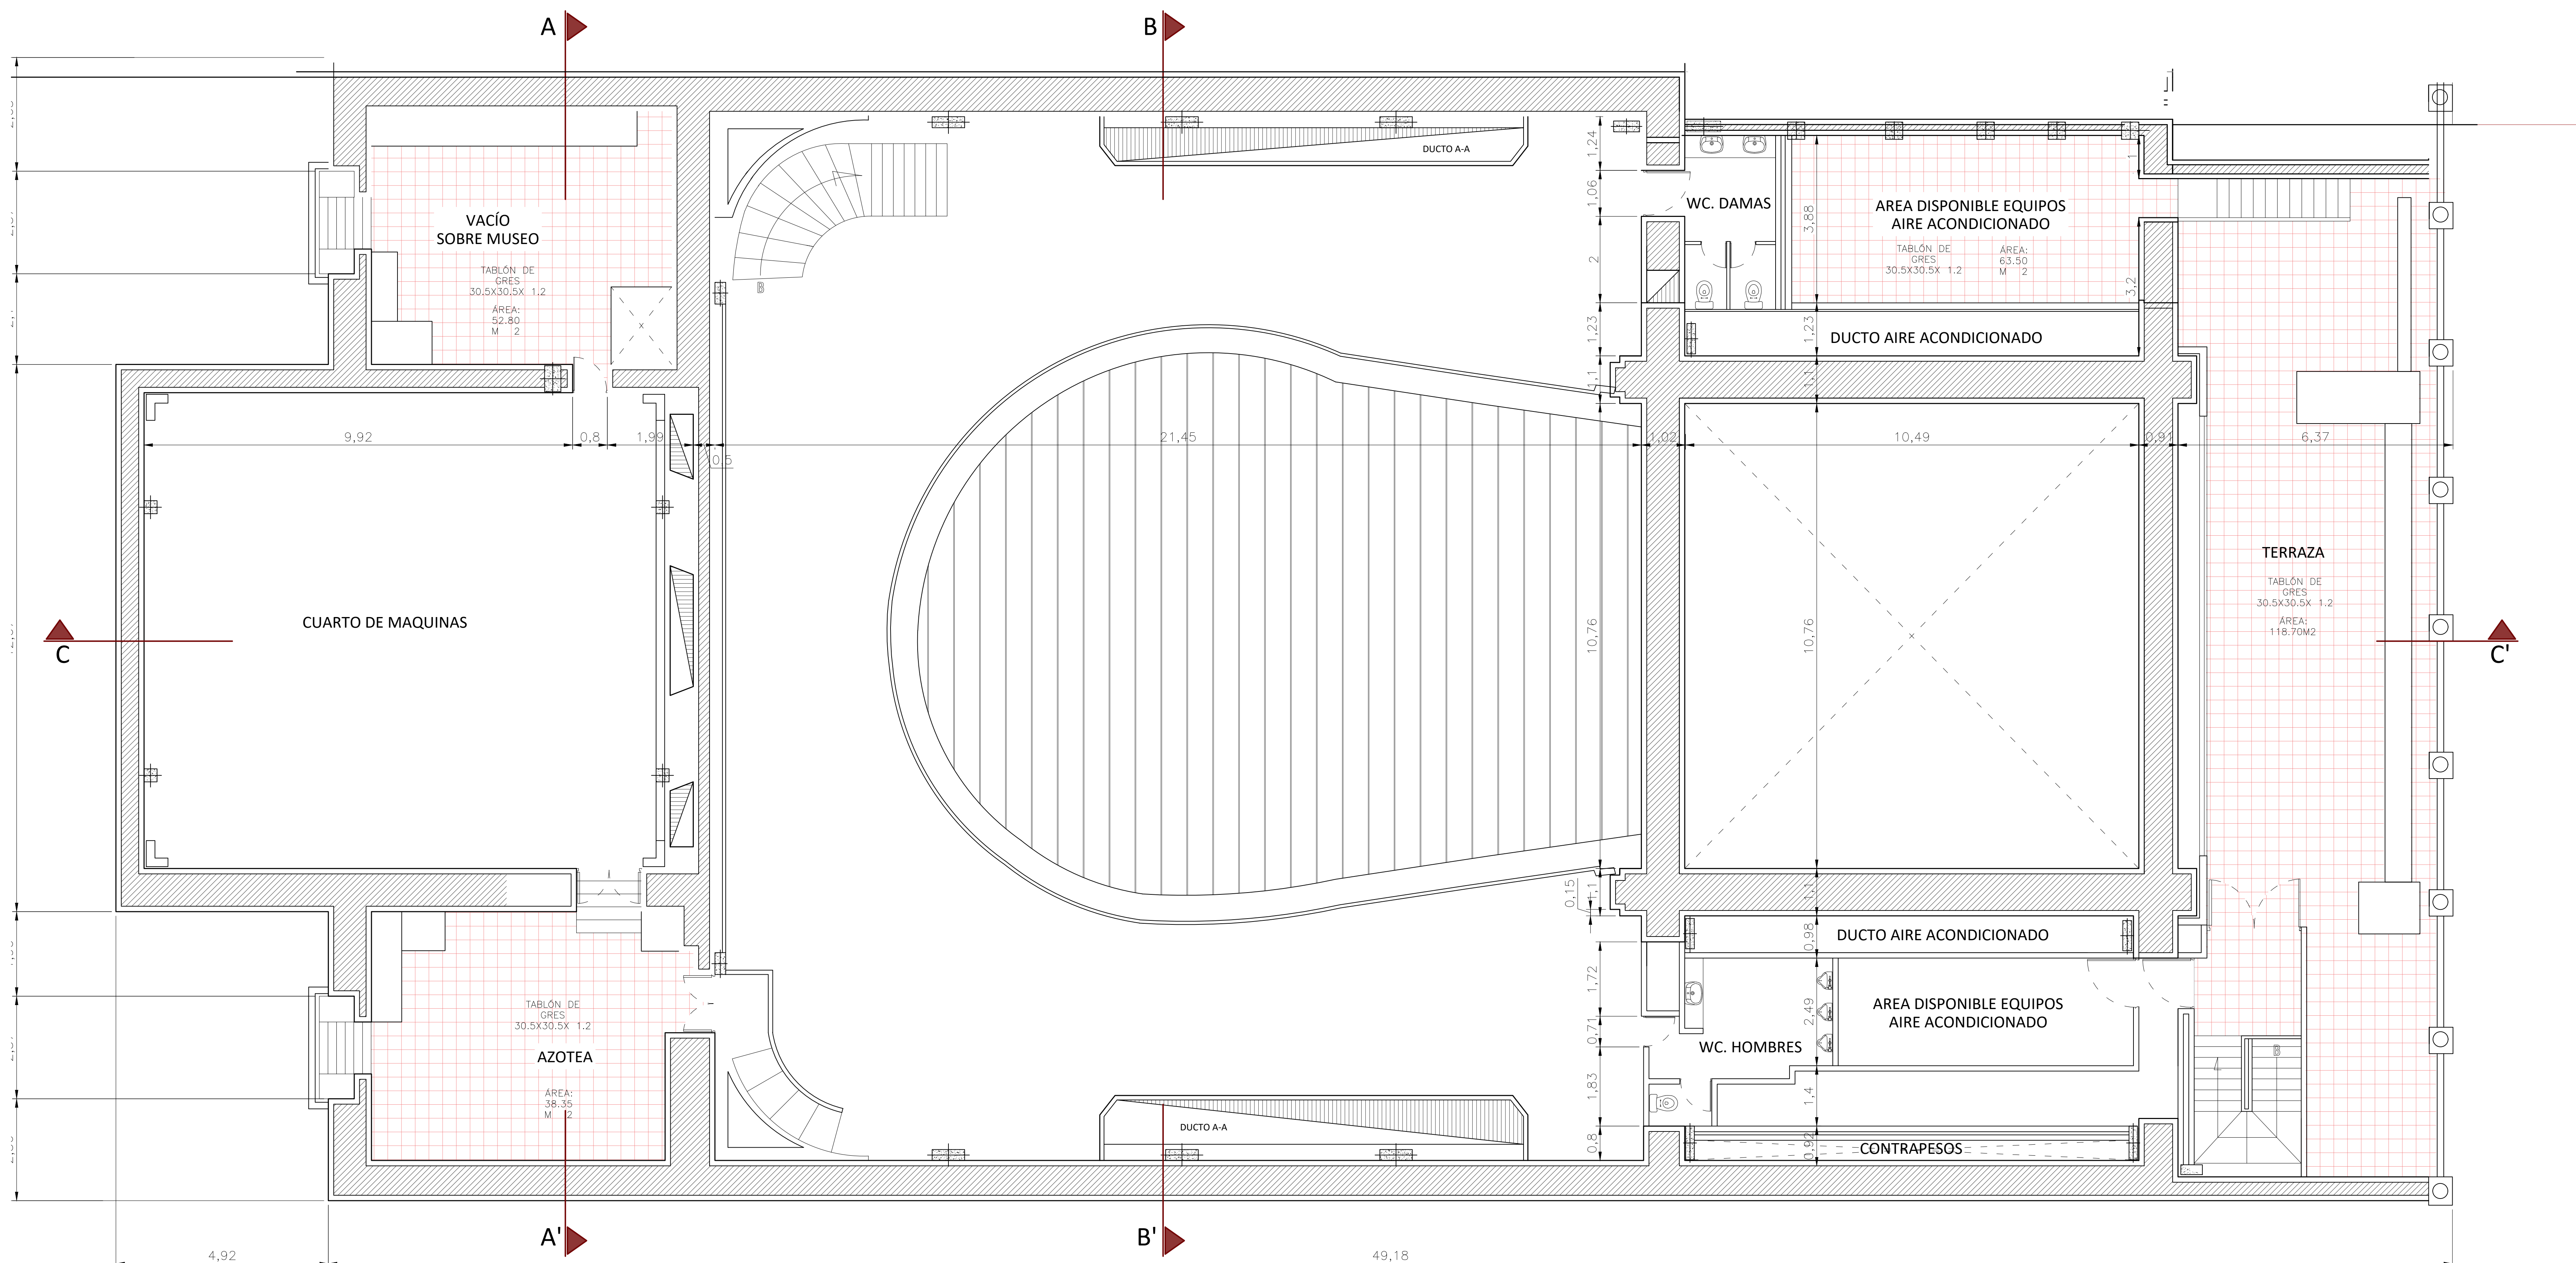

PLANTA ARQUITECTÓNICA CUARTO PISO

Escala: 1:75


PROYECTO	TEATRO ADOLFO MEJÍA		
CONTIENE	PLANTA ARQUITECTÓNICA CUARTO PISO		
ACTUALIZÓ	Ing. VICTOR MARTINEZ V.		
EMPRESA		PLANO	A-5
ESCALA	1:75	FECHA	JUNIO 2025

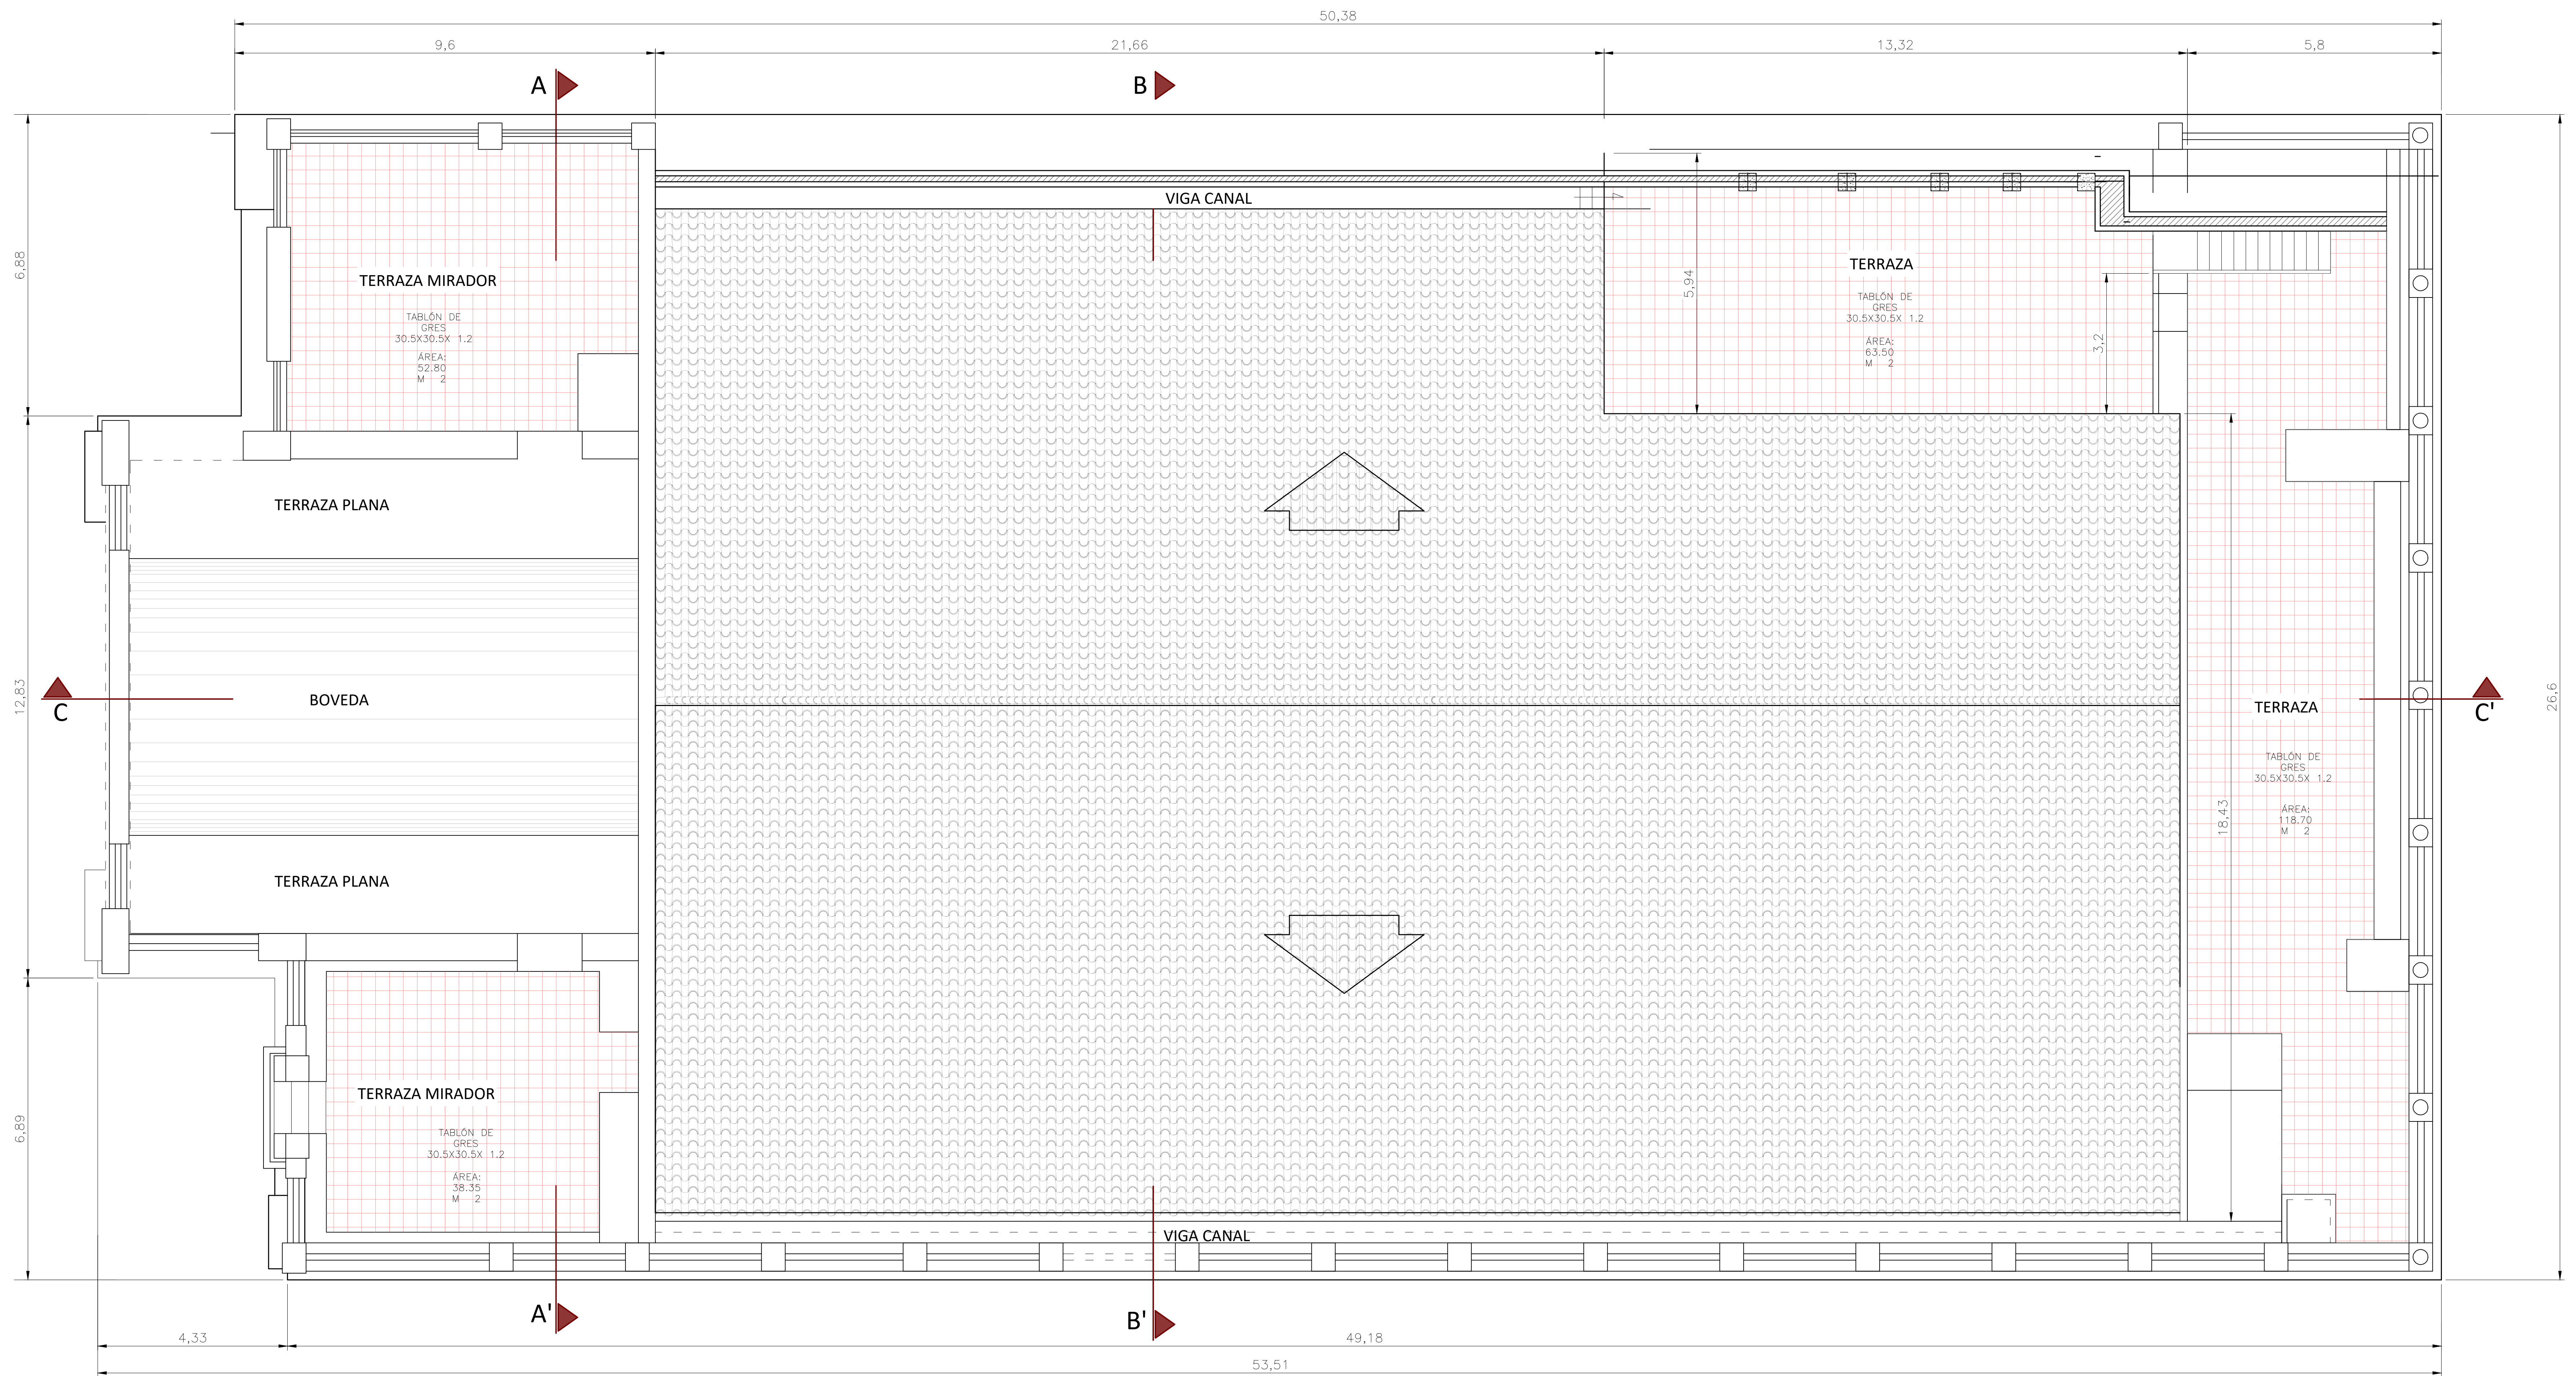

PLANTA ARQUITECTÓNICA CUBIERTA

Escala: 1:75

PROYECTO	TEATRO ADOLFO MEJÍA		
CONTIENE	PLANTA ARQUITECTÓNICA CUBIERTA		
ACTUALIZÓ	Ing. VICTOR MARTINEZ V.		
EMPRESA			PLANO
ESCALA	FECHA		
1:75	JUNIO 2025		
			A-6

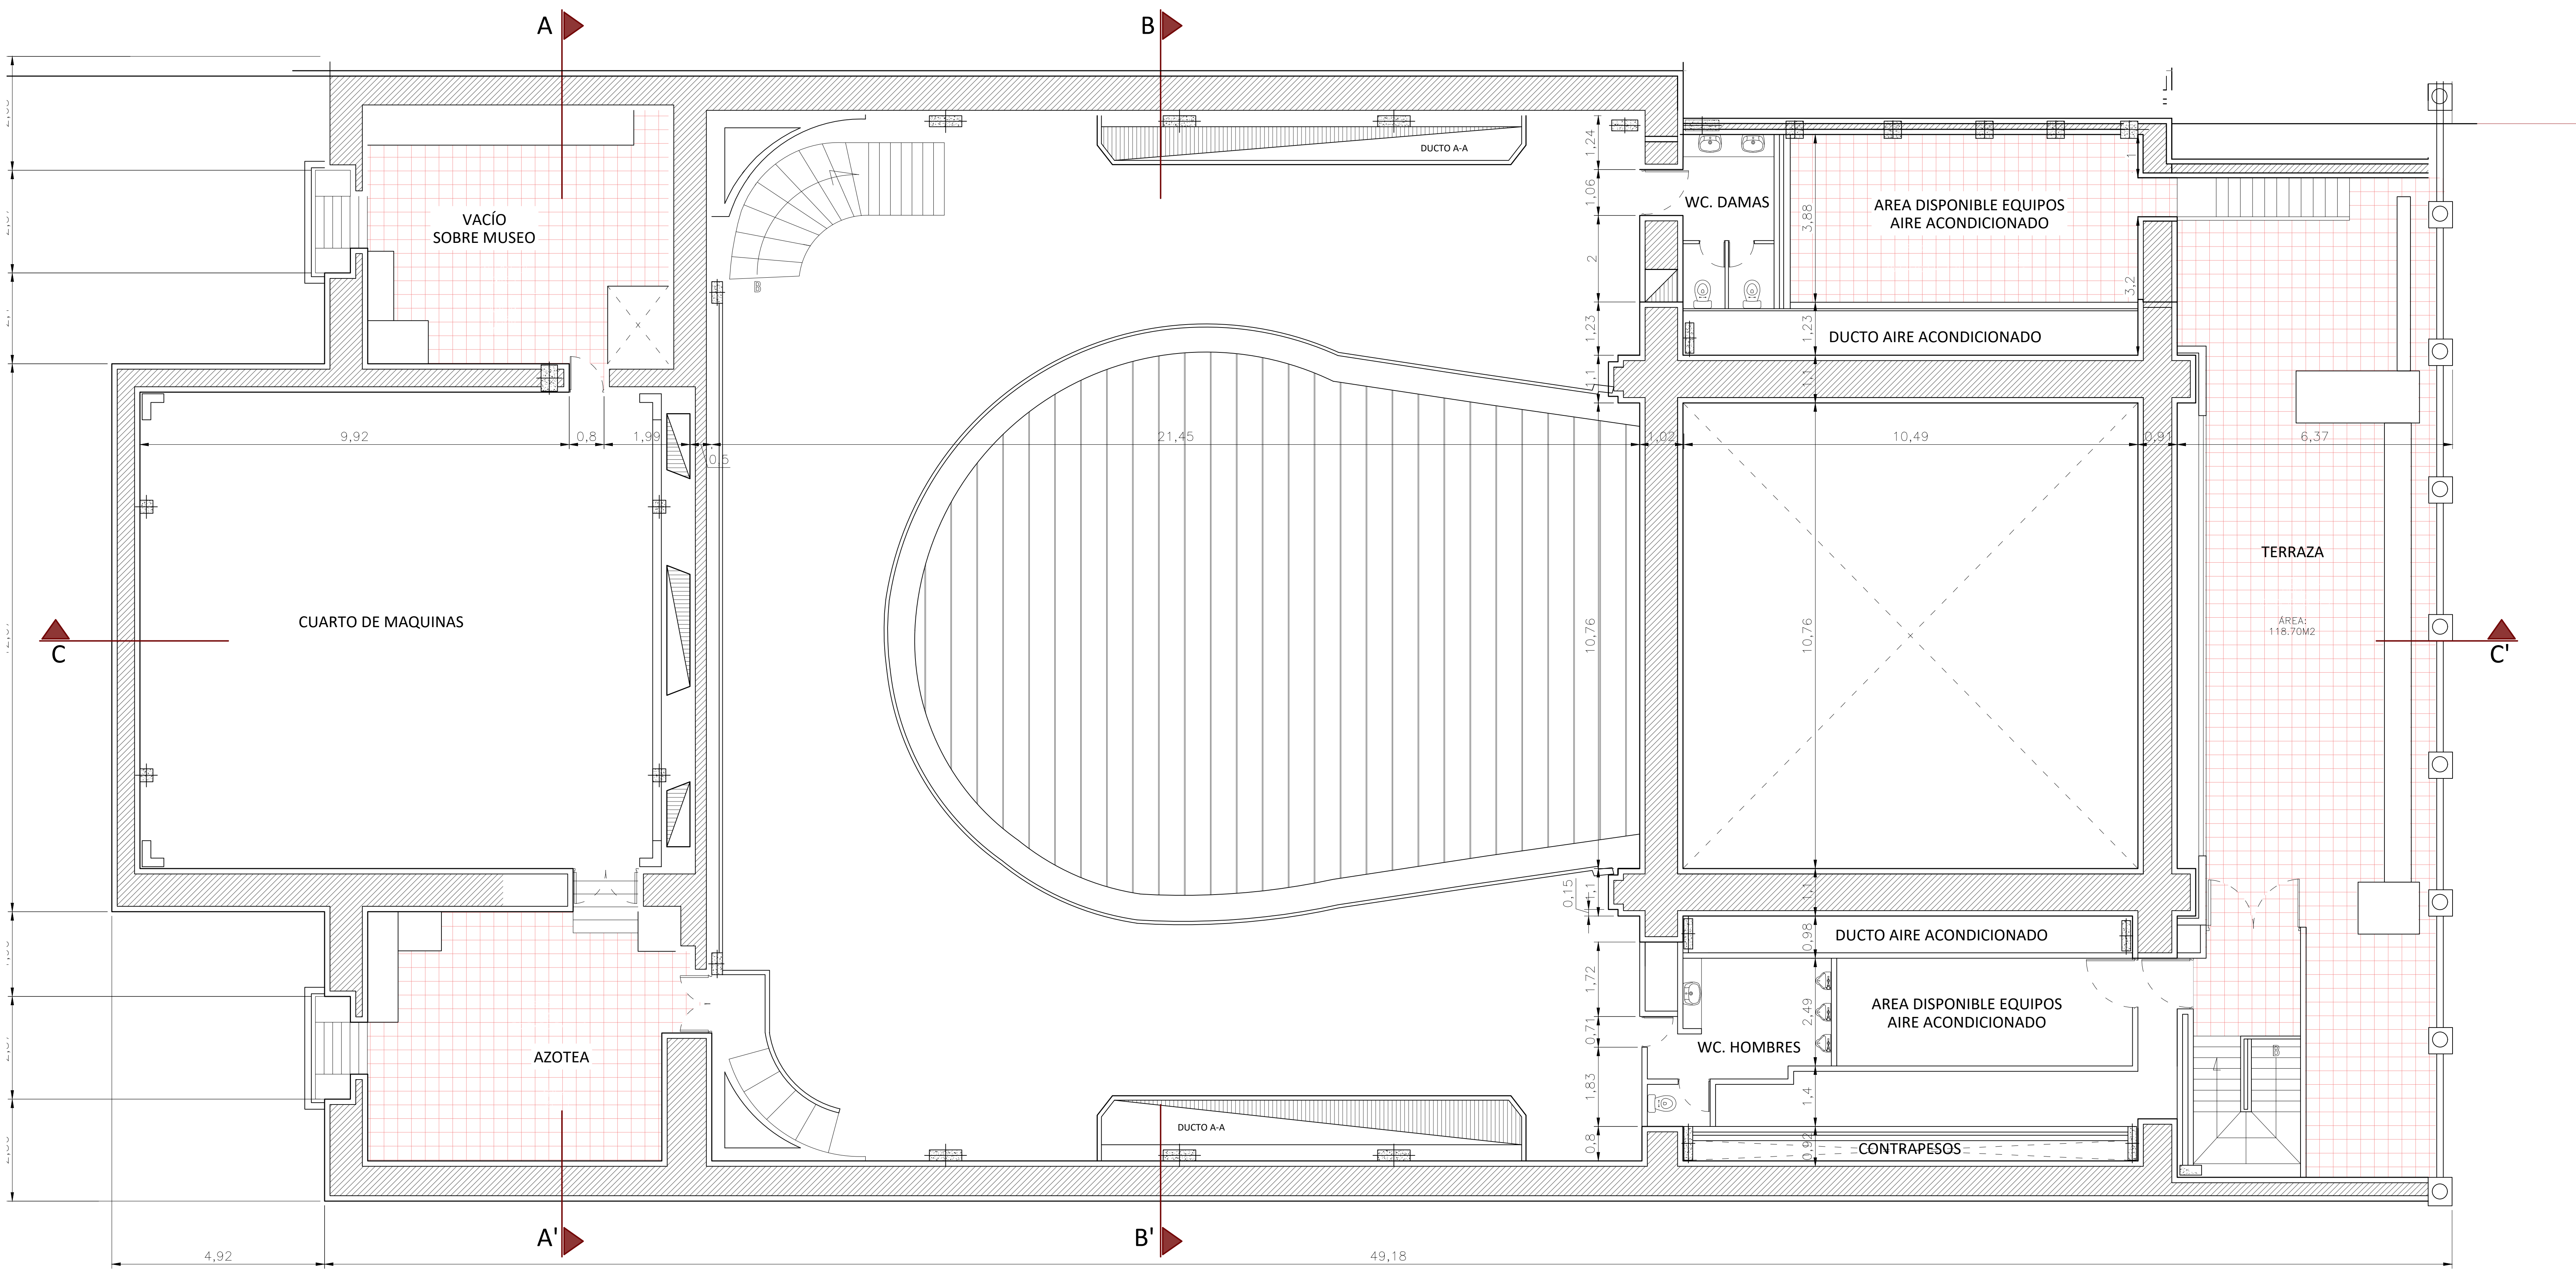

PLANTA ARQUITECTÓNICA CUARTO PISO

Escala: 1:75

PROYECTO	TEATRO ADOLFO MEJÍA		
CONTIENE	PLANTA ARQUITECTÓNICA CUARTO PISO		
ACTUALIZÓ	Ing. VICTOR MARTINEZ V.		
EMPRESA	  		PLANO
ESCALA	1:75	FECHA	JUNIO 2025
			A-5